


Obj.	Práce	Podst. (m ²)	Obj. (m ²)	Obj. (m ²)	Mater.	Práce	Práce
B.01	Vstupní chodba	15,44	3,7	46,17	Převlékána lamelová podlaha	Malba veperná	Otvěření mléčkovy podhled
B.02	Recepce	10,13	3,84	39,79	Výřezná lamelová podlaha	Malba veperná	Otvěření mléčkovy podhled
B.03	Sál fitness	101,31	3,84	39,79	Vimlová podlaha / marmoleum	Malba veperná	Kámen betonový stroj
B.04	Šatna cvičenek	11,56	1	43,88	Vimlová podlaha / marmoleum	Malba veperná	Otvěření mléčkovy podhled
B.05	Šatna trenérek	5,17	1	43,88	Vimlová podlaha / marmoleum	Malba veperná	Otvěření mléčkovy podhled
B.06	Předsínka wc cvičenek	2,14	2,5	5,85	Vimlová podlaha / marmoleum	Keramický obklad	Sádkarton
B.07	Wc cvičenek	5,17	2,5	7,67	Vimlová podlaha / marmoleum	Keramický obklad	Sádkarton
B.08	Sprcha cvičenek	5,17	2,5	7,67	Vimlová podlaha / marmoleum	Keramický obklad	Sádkarton
B.09	Předsínka wc trenérek	3,13	2,5	8,17	Vimlová podlaha / marmoleum	Keramický obklad	Sádkarton
B.10	Sprcha trenérek	3,13	2,5	4,9	Vimlová podlaha / marmoleum	Keramický obklad	Sádkarton
B.11	Wc trenérek	3,13	2,5	3,9	Vimlová podlaha / marmoleum	Keramický obklad	Sádkarton
B.12	Šatna cvičenek	1,3	2,5	3,4	Vimlová podlaha / marmoleum	Malba veperná	Sádkarton
B.13	Předsínka wc sál	1,3	2,5	3,28	Vimlová podlaha / marmoleum	Keramický obklad	Sádkarton
B.14	Wc sál	1,3	2,5	4,1	Vimlová podlaha / marmoleum	Keramický obklad	Sádkarton
B.15	Úklidová místnost	7,15	2,5	5,88	Vimlová podlaha / marmoleum	Keramický obklad	Sádkarton
CELKEM		179,05		611,83			

- LEGENDA MATERIÁLŮ
- AKUSTICKY A POŽÁRNĚ IZOLAČNÍ ZDIVO (LIAPOR KM300 AKU)
 - AKUSTICKY IZOLAČNÍ SDK KONSTRUKCE (TL 150MM)
 - DĚLICÍ SDK KONSTRUKCE A PŘEDSTĚNY (TL 100MM)
 - STÁVAJÍCÍ ŽELEZOBETONOVÉ NOSNÉ KONSTRUKCE
 - STÁVAJÍCÍ KONSTRUKCE LIAPOR
 - VYMEZENÍ ŘEŠENÉ ČÁSTI STAVBY

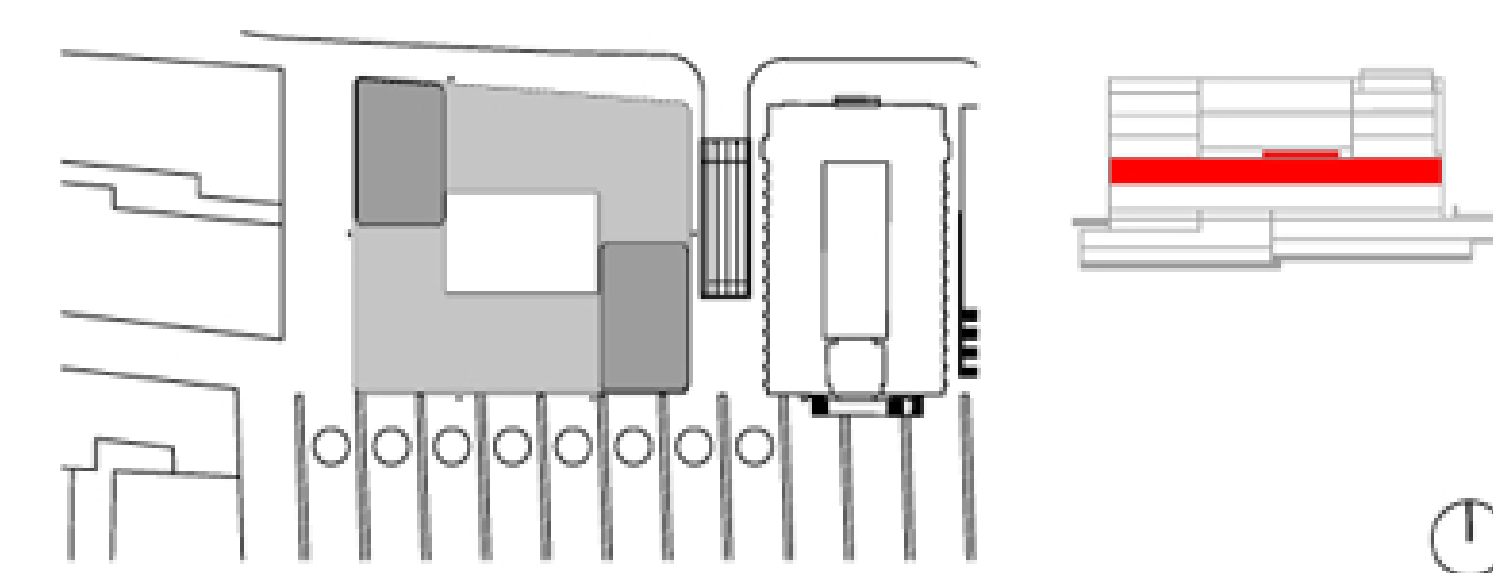

3+1 architekti

AZ PALÁČZDAR a.s.

Ing. arch. Pavel Pávek
autorizovaný architekt ČKA L 03 397

Ing. arch. Jan Harcín
3+1 architekti, s.r.o.

Ing. arch. Pavel Pávek
autorizovaný architekt ČKA L 03 397

Ing. arch. Jan Harcín
3+1 architekti, s.r.o.

DISPOZIČNÍ ÚPRAVY OBCHODNÍCH JEDNOTEK PALÁČE ZDAR - PLOCHA 106

QZBP - Dokumentace změny stavby před dokončením
D.1.1. ARCHITEKTONICKO - STAVEBNÍ

PŮDORYS 2.NP NÁVRH

Mírové nám. 1
400 01 Ústí nad Labem
tel: +420 777 040 302
e: planova@3architekti.cz

Mírové nám. 1
400 01 Ústí nad Labem
tel: +420 723 600 203
e: harcin@31architekti.cz

Mírové nám. 1
400 01 Ústí nad Labem
tel: +420 777 040 302
e: planova@3architekti.cz

Ústí nad Labem (174871)
P163

červen 2019

A3
1:50
A.02